



Begane grond

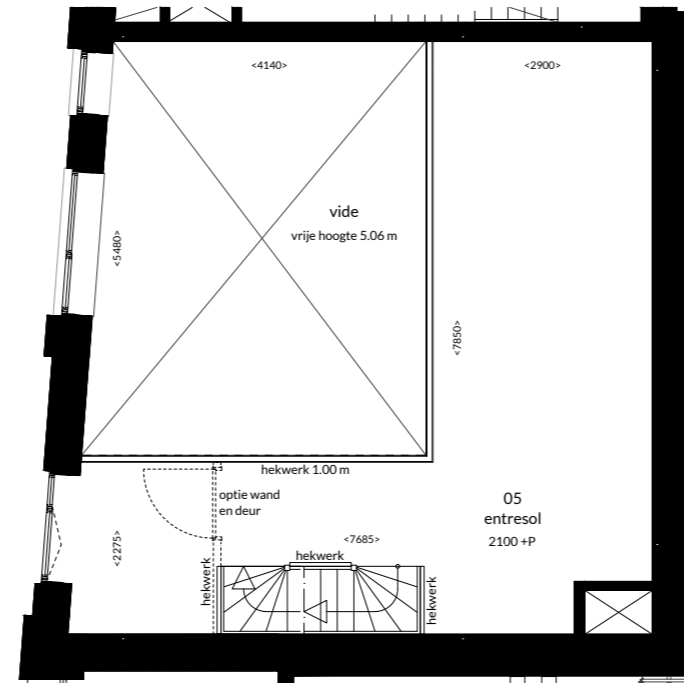

tussenverdieping

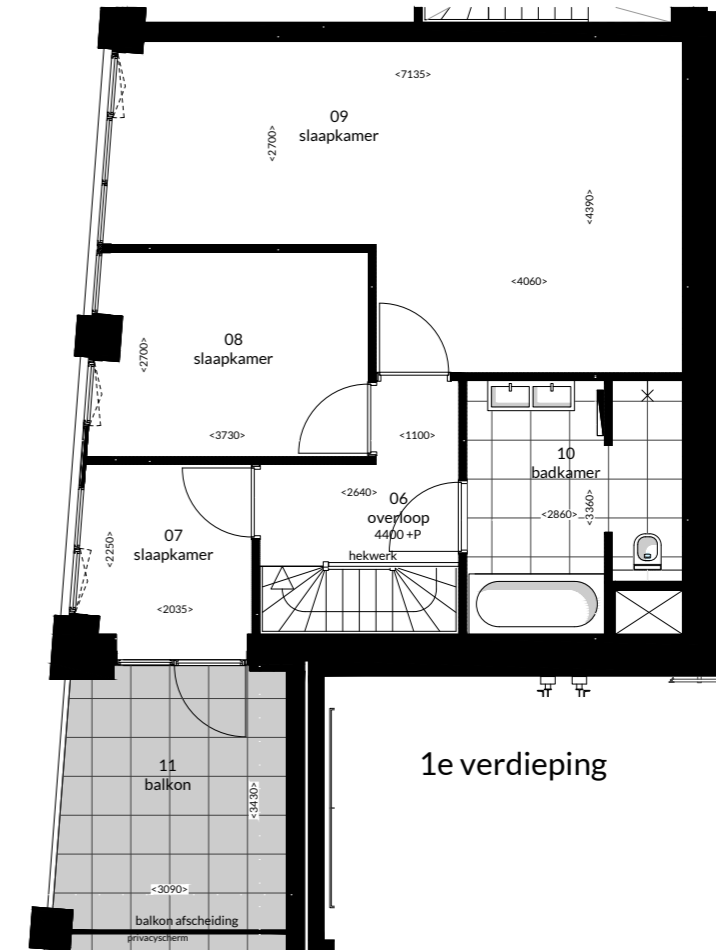

1e verdieping



- woning entree
- aluminium gevelkozijn
- ruimte voorzien van vloertegels (conform technische omschrijving)
- opstelplaats wasmachine
- opstelplaats wasdroger
- opstelplaats kooktoestel (keukens volgens uitwerking keukenleverancier)
- wastafel (badkamers en toiletten volgens technische omschrijving)
- cv-ketel
- wtw-unit
- (handdoek) radiator badkamer

## Type Kadewoning 7 Bouwnummer 07

GBO 148,6 m<sup>2</sup>  
 Buitenruimte 10,2 m<sup>2</sup>  
 Verdieping begane grond en 1  
 Ligging Windasstraat

Schaal 1:100

### Disclaimer

De gegevens in deze tekeningenset zijn slechts informatief bedoeld, dit is dus geen contractstuk. Aan de maten, tekeningen en de inhoud van deze set kunnen daarom geen rechten worden ontleend.

